


ACCESO RODADO Edificio A  
Tránsito controlado


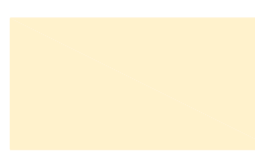



Plantas trepadoras con flores para macizar el filtro vegetal y mejorarlo estéticamente.

ACCESO PRINCIPAL  
Tránsito público

ACCESO RODADO Edificio B

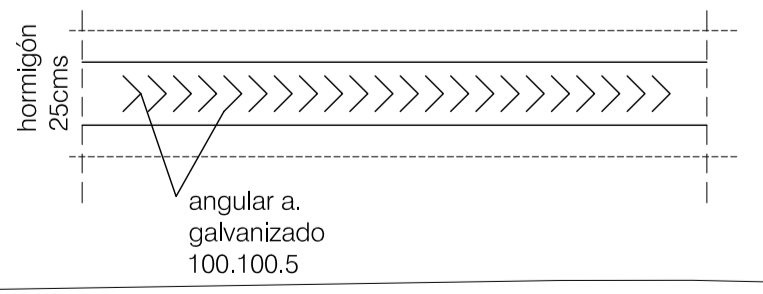Cerramiento de parcela por el lado sur realizado con murete de hormigón armado de 25cms de espesor y 50cms de alto realizado con cimentación de zapata corrida de 50x50 más 10cms de hormigón de limpieza.  
Sobre el murete de hormigón, cerramiento de 2m de altura realizado con angulares 10.10.5 de acero galvanizado separados 10cms de eje a eje.



-  Pavimento de calzadilla portuguesa 8x8 sobre solera de hormigón armado de 15cms de espesor. Se colocará un 80% en color blanco y un 20% en color negro, siguiendo el dibujo de líneas del plano.
-  Pavimento terroso tipo aripaq sobre zahorra artificial.
-  Zonas verdes realizadas con césped natural y plantas tapizantes con flor. Se plantarán además arbustos, cañas y otro tipo de especies según notas de jardinería.
-  Pavimento de hormigón pulido exterior sobre solera armada de 15cms de espesor con remates en calzadilla y líneas de plazas pintadas.
-  Capa de 30cms de piedra blanca seleccionada Ø 40 a 60mm, sobre geotextil, previa preparación del terreno con limpieza, herbicidas y capa de grava ordinaria de 30cms.

Urbanización con recogida de aguas a través de rejillas lineales de fundición de 10cms de ancho y canaletas de calzadilla.

JARDINERÍA

Plantación de césped natural fino con una mezcla de especies según zona climática, tipo festuca 70%, y el resto lolium perenne, poa pratense y agrostis.  
Zonas de talud y vegetación realizadas con una capa de corteza de pino y siembra de plantas tipo: vinca minor (7 plantas m2), hypericum calycinum, phyllostachis aurea nana, calamagrostis y púnica granatum nana.

Plantación de árboles tipo júpiter de 2.5 a 3m de altura, además de acantus molli y agapanthus africano.

Plantación de cañas en la zona cercana al salón de actos y aparcamiento público.


Plantas trepadoras en la zona del seto con flores, tipo buganvillas, jazmín trepador...

SISTEMA DE VIDEOVIGILANCIA


Realizado con cámaras exteriores en el perímetro y en las zonas marcadas en plano, conectadas a una central monitorizada situada en el control del edificio A.

CARPINTERÍAS DE ACCESO. E. 1/50

Puerta de acceso rodado corredera y motorizada, realizada con marco perimetral 80.50 de acero galvanizado y angulares iguales al cerramiento. 2 uds.

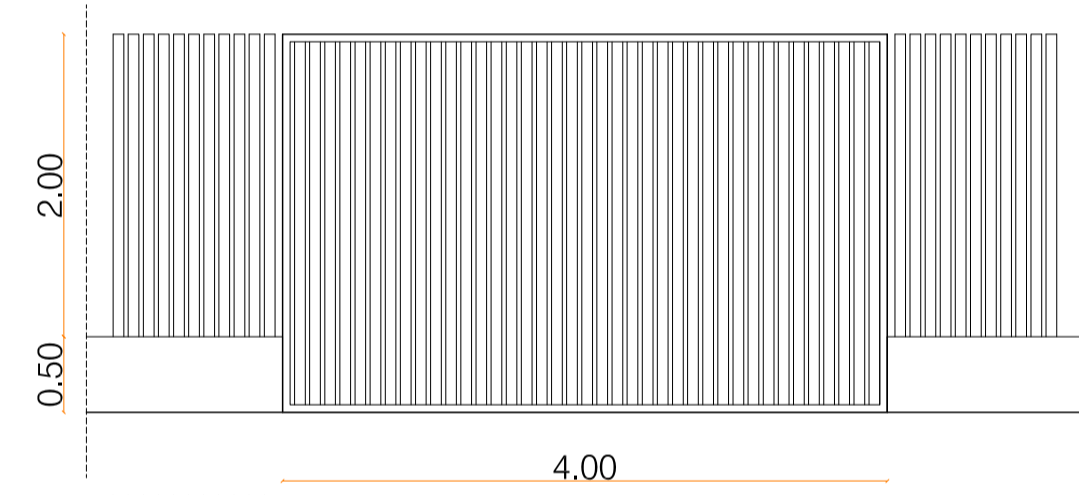

Puerta de acceso peatonal abatible y motorizada, realizada con marco perimetral 80.50 de acero galvanizado y angulares iguales al cerramiento. 1 ud.

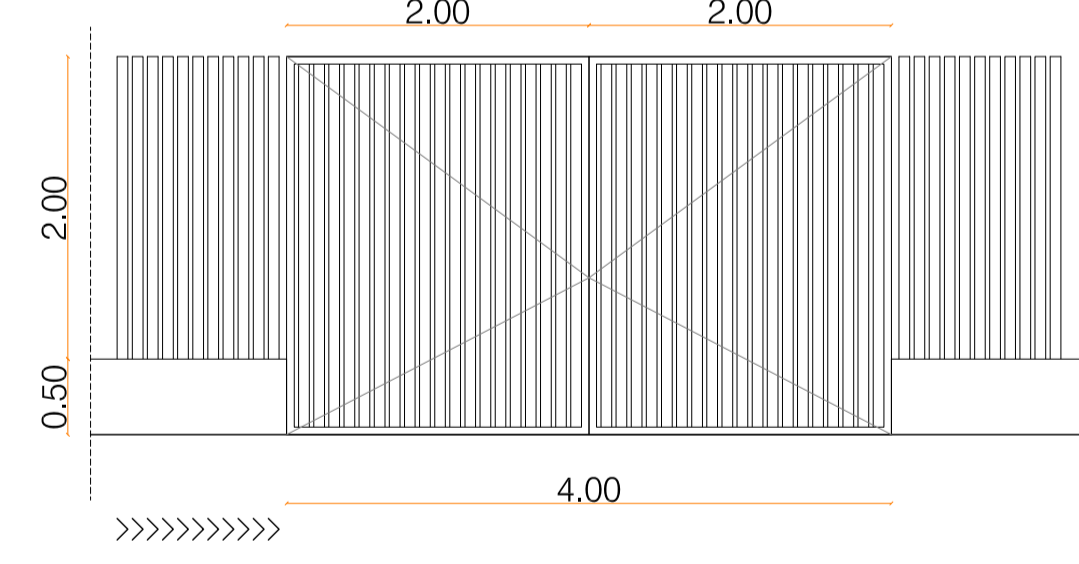

Proyecto reformado del P. Ejecución

CASA DE LA MUJER Y DEL MENOR EN BADAJOZ

02 URBANIZACIÓN.

ESCALA: 1/300

PROMOTOR: Instituto de la Mujer de Extremadura  
ARQUITECTO: BEATRIZ CÁCERES MARZAL.

JULIO 2016

