



PGOU Situación de la parcela.

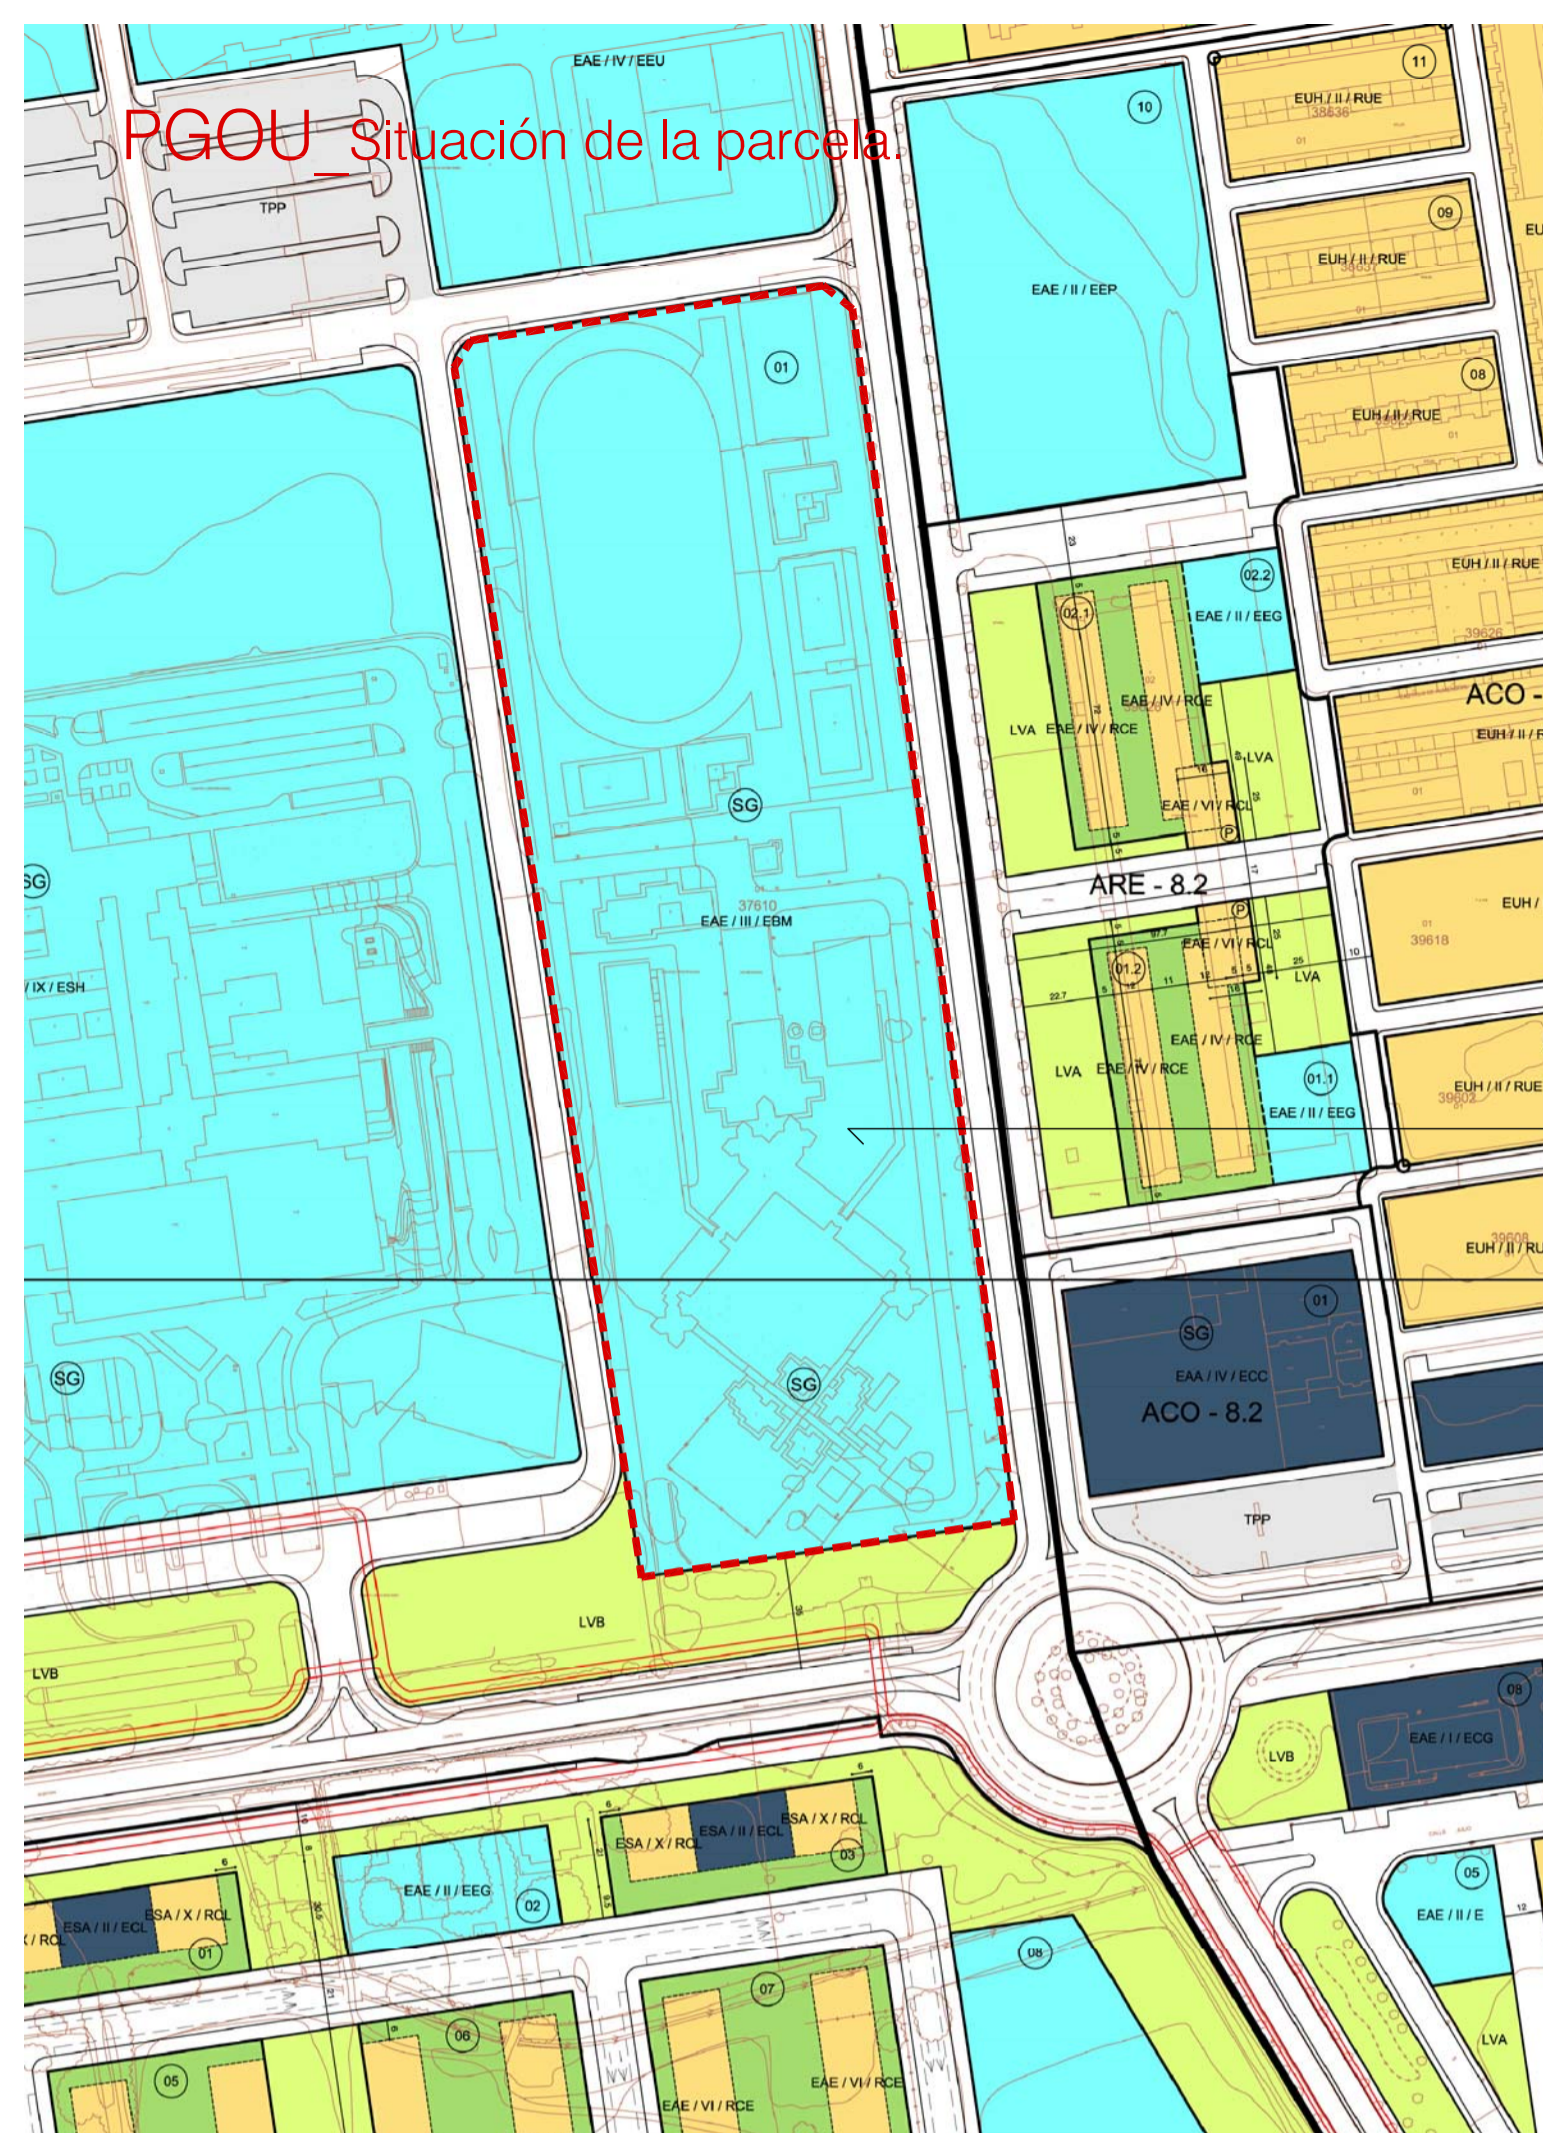



CONDICIONES URBANÍSTICAS DE LA PARCELA SEGÚN PGOU VIGENTE

SUPERFICIE NETA DE LA PARCELA:	48.475 m2
SUPERFICIE NETA ZONA DE ACTUACIÓN :	12.000 m2
NÚMERO MÁXIMO DE PLANTAS:	III
TIPO DE EDIFICACIÓN:	EAE
USO DE LA EDIFICACIÓN:	EBM

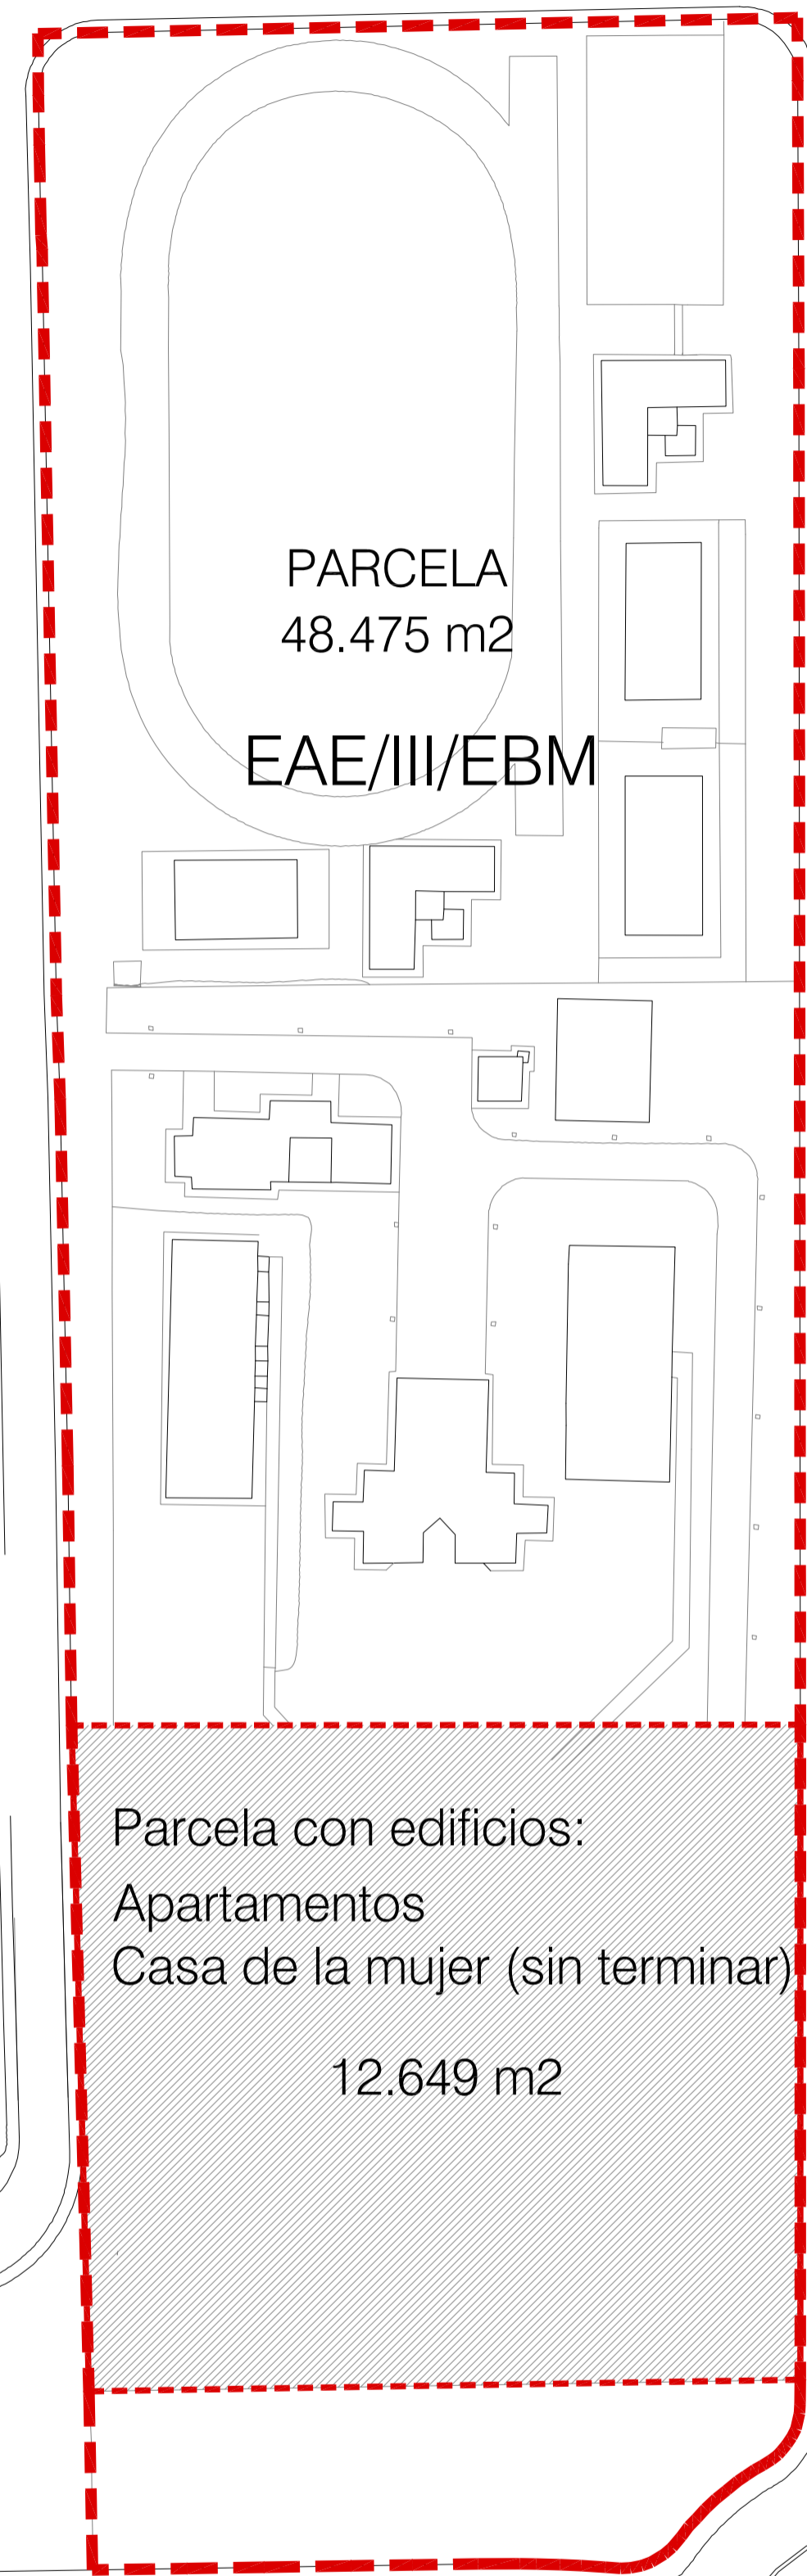

PLANO DE SITUACIÓN EN LA CIUDAD

Casa de la mujer y del menor

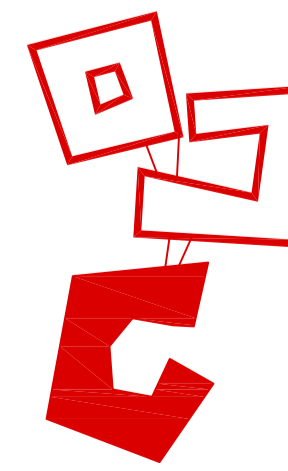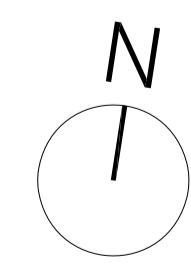

Proyecto reformado del P. Ejecución

CASA DE LA MUJER Y DEL MENOR EN BADAJOZ

01 SITUACIÓN

ESCALA: 1/1000

PROMOTOR: Instituto de la Mujer de Extremadura
ARQUITECTO: BEATRIZ CÁCERES MARZAL.

JULIO 2016