




ALZ 1. ALZADO GENERAL OESTE

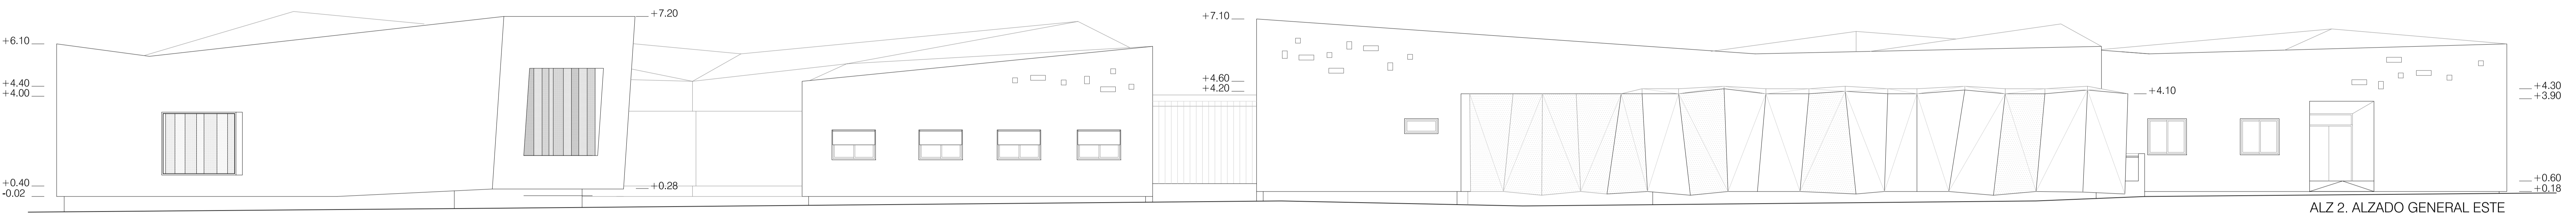



ALZ 2. ALZADO GENERAL ESTE

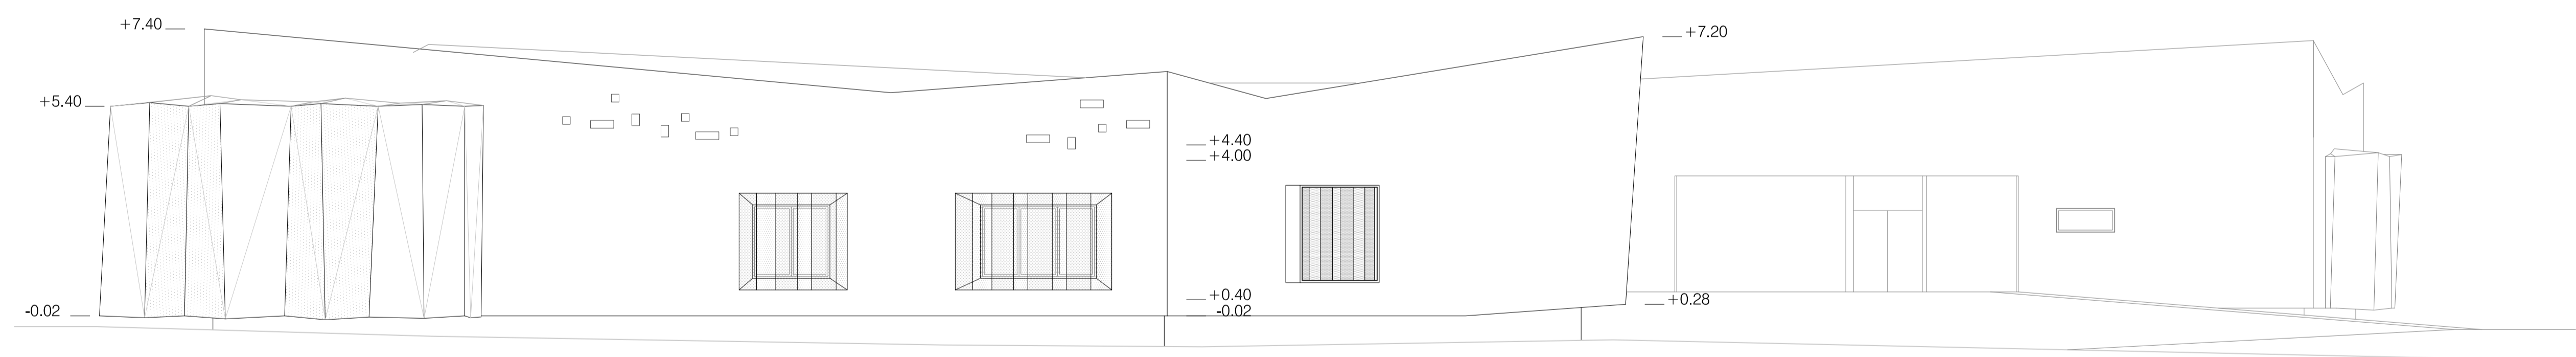


ALZ 3. ALZADO GENERAL SUR

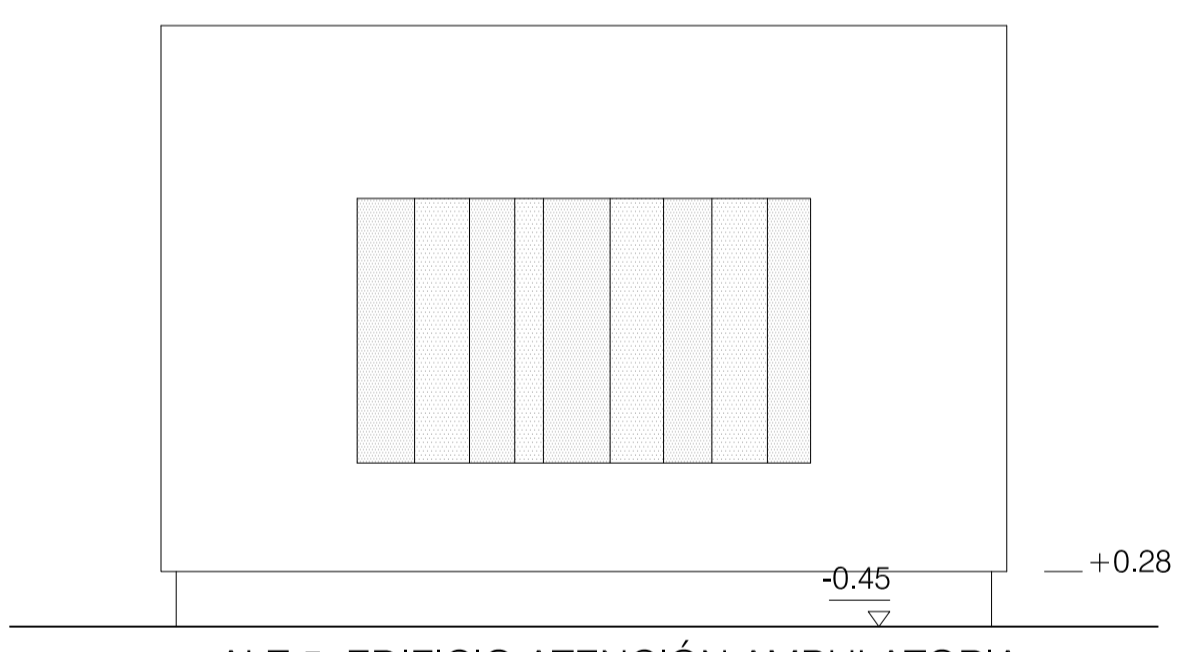

ALZ 5. EDIFICIO ATENCIÓN AMBULATORIA.
ALZADO FRONTAL SALÓN ACTOS

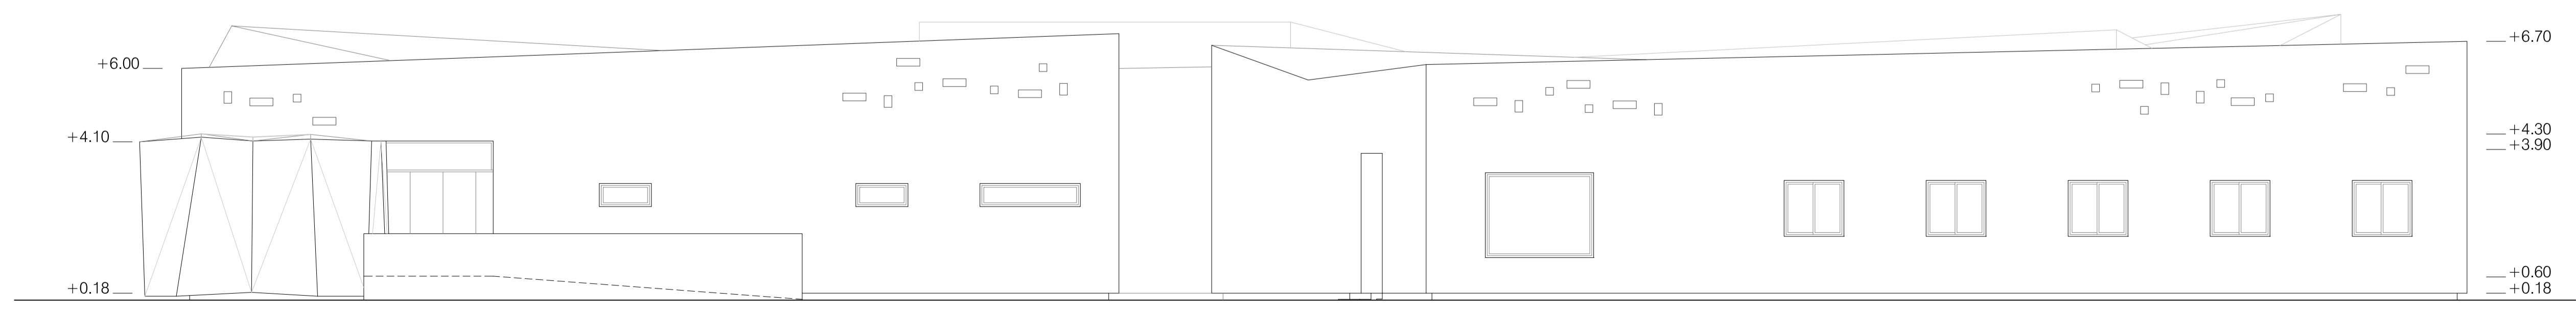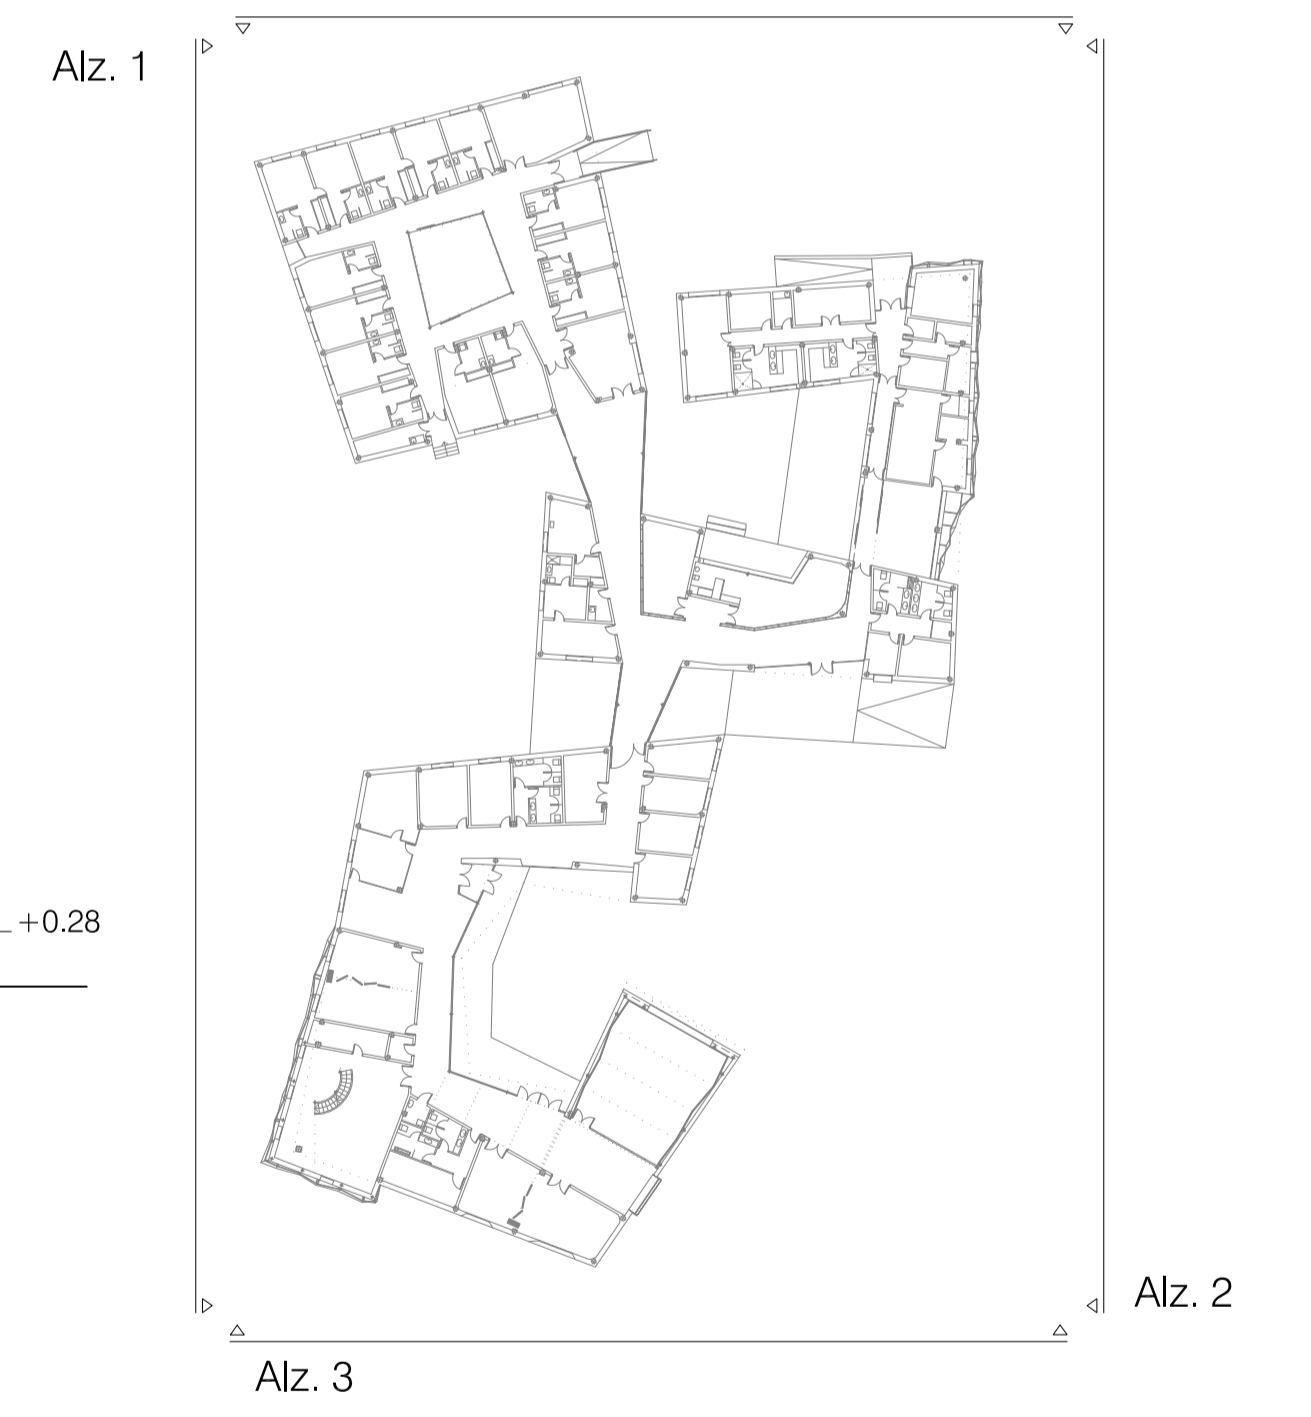

ALZ 4. ALZADO GENERAL NORTE

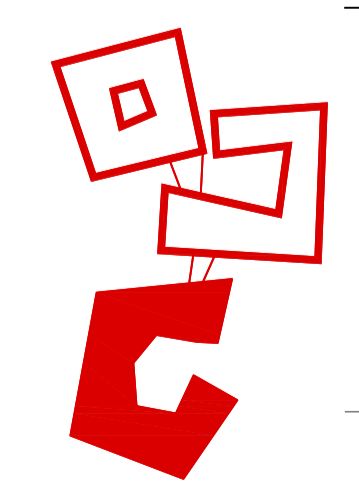

Proyecto reformado del P. Ejecución

CASA DE LA MUJER Y DEL MENOR
EN BADAJOZ

10 ALZADOS GENERALES

ESCALA: 1/100

PROMOTOR: Instituto de la Mujer de Extremadura
ARQUITECTO: BEATRIZ CÁCERES MARZAL.

JULIO 2016