


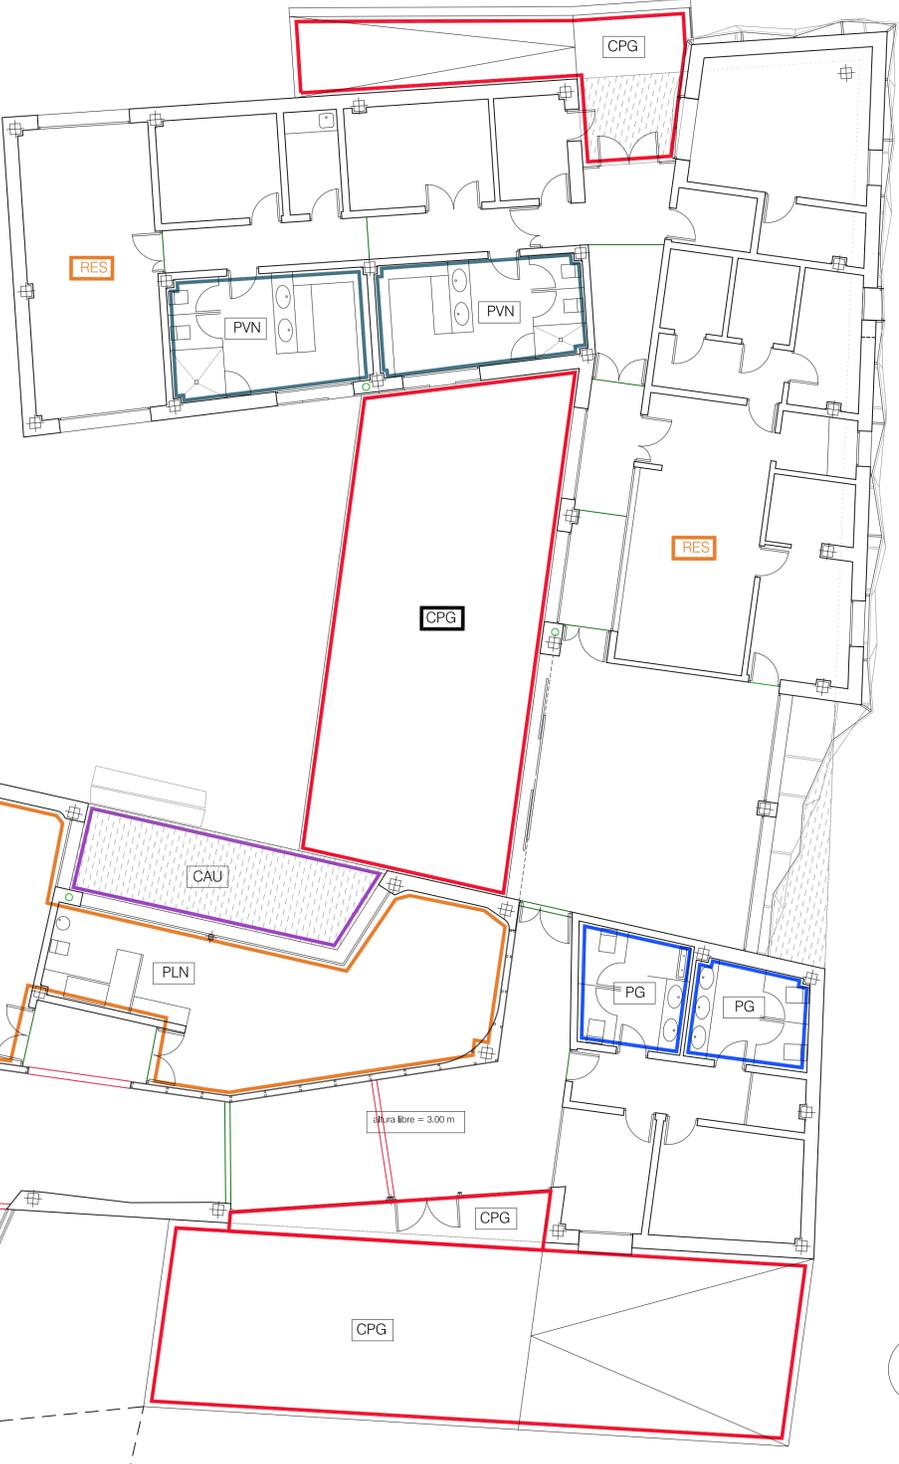

-  junta existente en obra, se colocará la madera de IPE.
-  junta existente bajo algunas puertas, se realizarán con un corte y sellado.
-  nueva junta propuesta por el instalador, que se realizarán también con madera.
-  nueva junta propuesta por el instalador, que se realizará con corte y sellado

NOTA: LAS TABLAS IRÁN COMPLETAS, SI HAY ALGUNA CERCA DE UN PILAR METÁLICO, NO SE RECORTARÁ, SE HARÁN LOS CORTES EN LA SOLERA DE MODO QUE SE SALVE LA ZONA DEL PILAR.



PAVIMENTOS. Interiores.

General. Pavimento continuo de hormigón pulido base con poro abierto. Especificaciones técnicas del hormigón pulido:

Junta de dilatación cada 50m2 mediante la colocación de tablón de madera maciza de IPE de 20x150mm.

- Tratamiento del hormigón pulido.
1. Aplicación de 2 manos de Sistema de Pigmentación JENSEN SI-22, aplicado a pistola y posteriormente frotado. Color con la intensidad y efecto a definir por la D.F., no formando película y penetrando en la superficie a tratar, dando un aspecto totalmente natural y mate.
 2. Aplicación de 2 manos de Protector JENSEN SI-22, aplicado a pistola y posteriormente frotado, sin alteración del color y el aspecto, con un grado de brillo a definir por la D.F., con una capacidad de endurecimiento de la superficie tratada de hasta prácticamente el doble, con una capacidad de Impermeabilización de entre un 85% y un 100% y con una capacidad de penetración de hasta 1cm.

PVN Pavimento continuo vinílico tipo SAFEGUARD SPA de ARMSTRONG de 2mm de espesor formando las pendientes necesarias en el pavimento y elevándose 10 cms a modo de zócalo. Color a definir por la D.F. Clase 2 según normas UNE del CTE. Se colocará sobre solera de hormigón de e=10 cms base preparada para este revestimiento. En aseos de las habitaciones y vestuarios se formará vaso de ducha mediante solera y el pavimento vinílico según dibujo.

PG Pavimento de goma tipo EBONY de ARTIGO N004 zero.4, colocado sobre una base fina de autonivelante sobre la solera de hormigón existente. Los colores son:
 Color azul B207 2 en aseos junto a control.
 Color naranja Y510 3 en aseo de minusválidos.
 Color gris G805 2 en aseos junto a consultas.
 Color gris G805 2 en aseos junto a biblioteca.

PLN Pavimento de linóleo en rollo tipo COLORETTE PUR de ARMSTRONG de 2mm de espesor, LFX naranja 131-171, sobre base fina de autonivelante realizado sobre la solera existente.

RES Resina en cocina y lavandería.

Exteriores.

CPG Pavimento exterior tipo "calzada portuguesa" de piedra natural tipo caliza de tamaño 6x6x8, colocados sobre solera de hormigón armado de 15 cms de espesor o formando el peldaño de escalera, según la situación.

CAU Pavimento exterior formado por caucho de 6mm de espesor en color a definir por la D.F.

PIE Piedra blanca seleccionada sobre geotextil.

Otros pavimentos exteriores en plano de urbanización.

TECHOS

 Falso techo exterior de madera-cemento de 10mm tipo de VIROC, sobre perflería oculta de acero galvanizado. Igual al existente en el edificio.

 Falso techo acústico de paneles de madera montado sobre falso techo quebrado de pladur existente.

Proyecto reformado del P. Ejecución

CASA DE LA MUJER Y DEL MENOR EN BADAJOZ

14 PAVIMENTOS Y TECHOS.
 ZONA EMERGENCIA - CORTA ESTANCIA
 ESCALA: 1/100

PROMOTOR: Instituto de la Mujer de Extremadura
 ARQUITECTO: BEATRIZ CÁCERES MARZAL.

JULIO 2016

